


Relevu Demisol
Scara 1:100

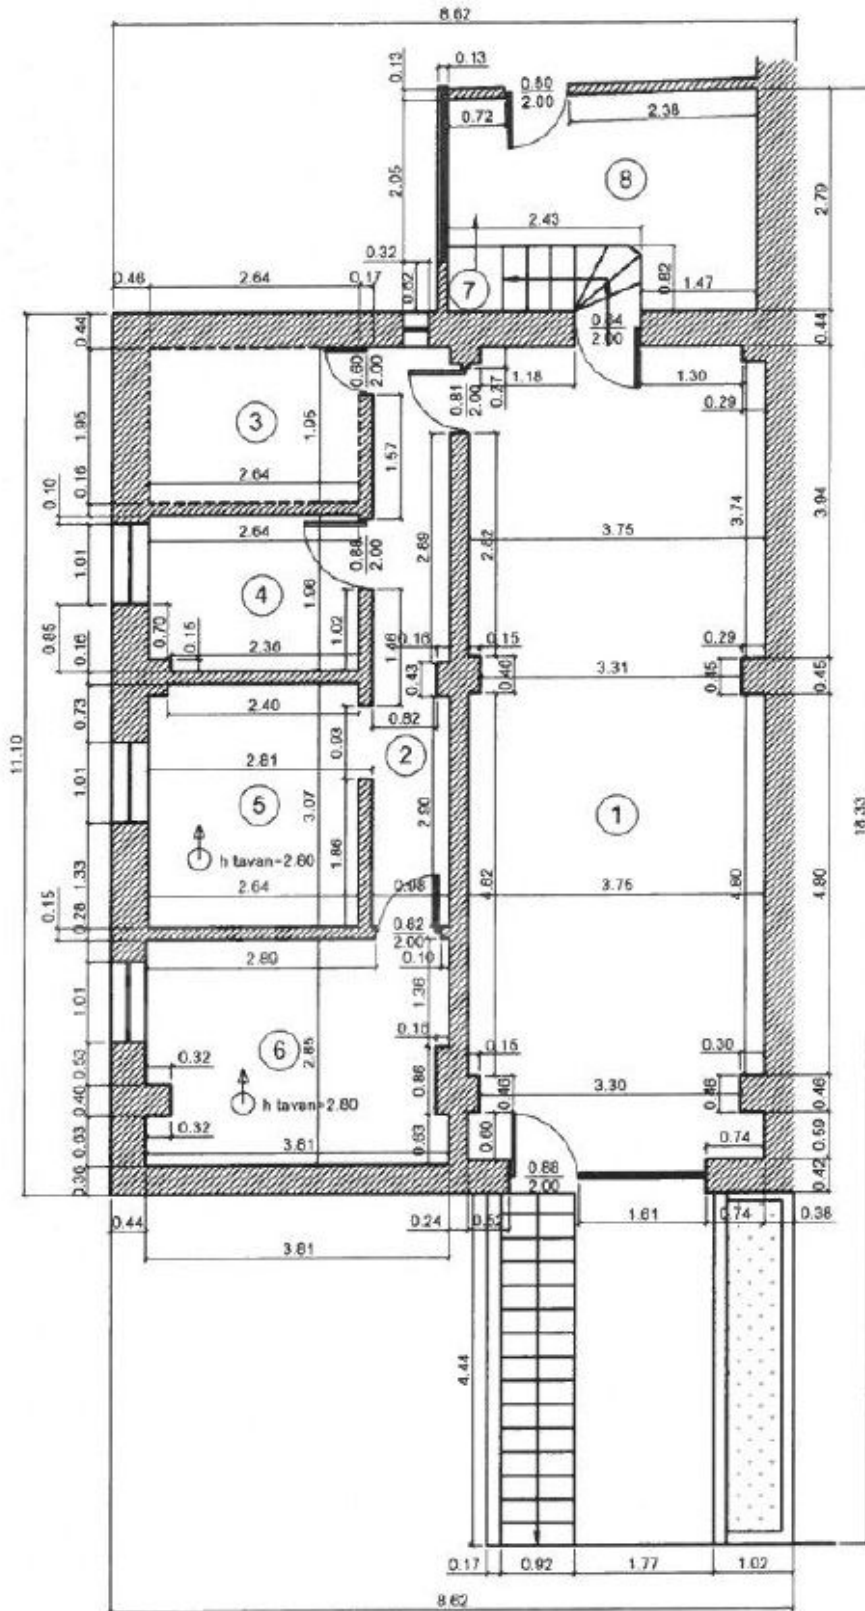


Intrare

| Nr. incapere | Denumire incapere | Suprafata utila (mp) |
|-------------------|-------------------|----------------------|
| 1 | Atelier reparatii | 38.35 |
| 2 | Hol | 7.22 |
| 3 | Depozit 1 | 5.19 |
| 4 | Depozit 2 | 5.13 |
| 5 | Depozit 3 | 8.07 |
| 6 | Depozit 4 | 10.59 |
| 8 | Depozit 5 | 8.67 |
| Suprafata utila= | | 83.22 mp |
| 7 | Casa scarii | 1.99 |
| Suprafata totala= | | 85.21 mp |
| Executant, | | Data |

Relevu Parter


Scara 1:100

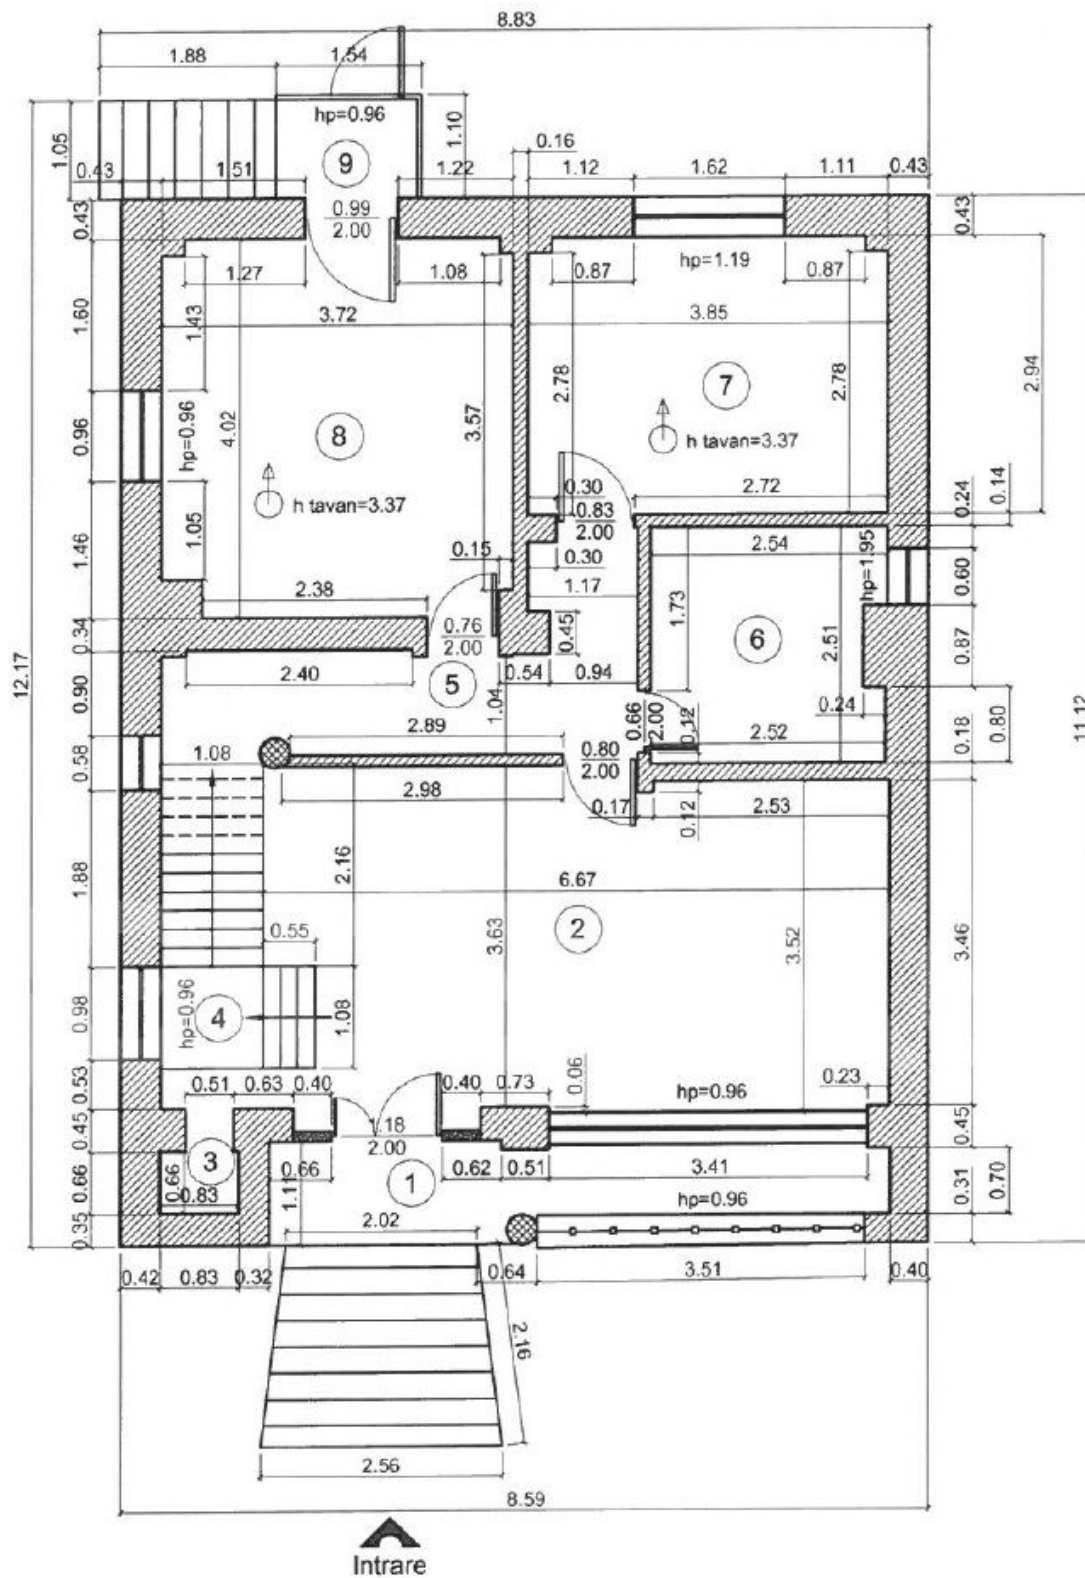

| Nr. incapere | Denumire incapere | Suprafata utila (mp) | Executant, | Data |
|----------------------------|-------------------|----------------------|--|------------|
| 2 | Receptie | 24.28 | STRATONE LUCIAN ION Autorizatie: Seria RO-B-F, Nr. 1402 | 05.05.2016 |
| 3 | Depozit | 0.55 | | |
| 5 | Hol | 6.86 | | |
| 6 | Baie | 6.13 | | |
| 7 | Birou 1 | 11.24 | | |
| 8 | Birou 2 | 14.67 | | |
| Suprafata utila= 63.73 mp | | | | |
| 1 | Casa scarii | 5.85 | | |
| 4 | Casa scarii | 4.18 | Receptionat, | Data |
| 9 | Casa scarii | 3.67 | | |
| Suprafata totala= 77.43 mp | | | | |

Relevu Etaj 1

Scara 1:100

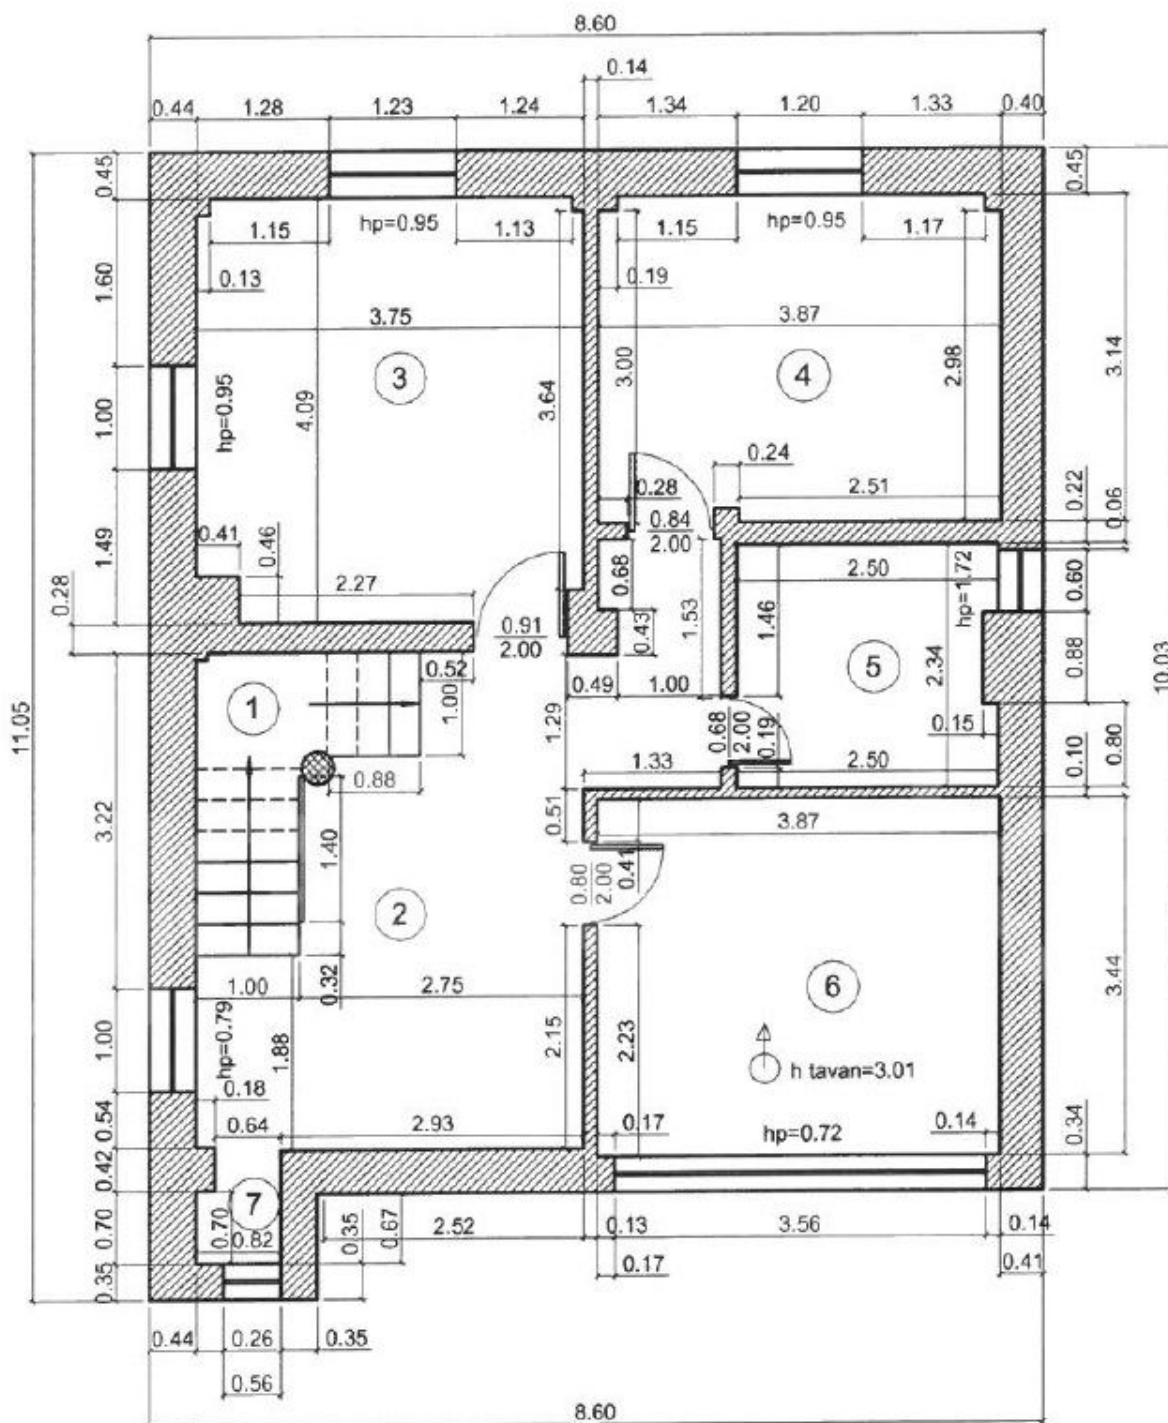


| Nr. incapere | Denumire incapere | Suprafata utila (mp) |
|-------------------|-------------------|----------------------|
| 2 | Hol | 16.70 |
| 3 | Birou 1 | 15.06 |
| 4 | Birou 2 | 12.07 |
| 5 | Baie | 5.72 |
| 6 | Sala de sedinte | 13.31 |
| 7 | Depozit | 0.57 |
| Suprafata utila= | | 63.43 mp |
| 1 | Casa scarii | 4.12 |
| Suprafata totala= | | 67.55 mp |
| Executant, | | Data |

GoldenKey Premium Real Estate | Bringing you home... since 2006

73 Aron Cotrus St., Bucharest 1 | Phone: +4 021 795 00 95 | Email: office@goldenkey.ro
www.goldenkey.ro | www.herastraupark.ro | www.gdk.properties

Relevu Mansarda

Scara 1:100

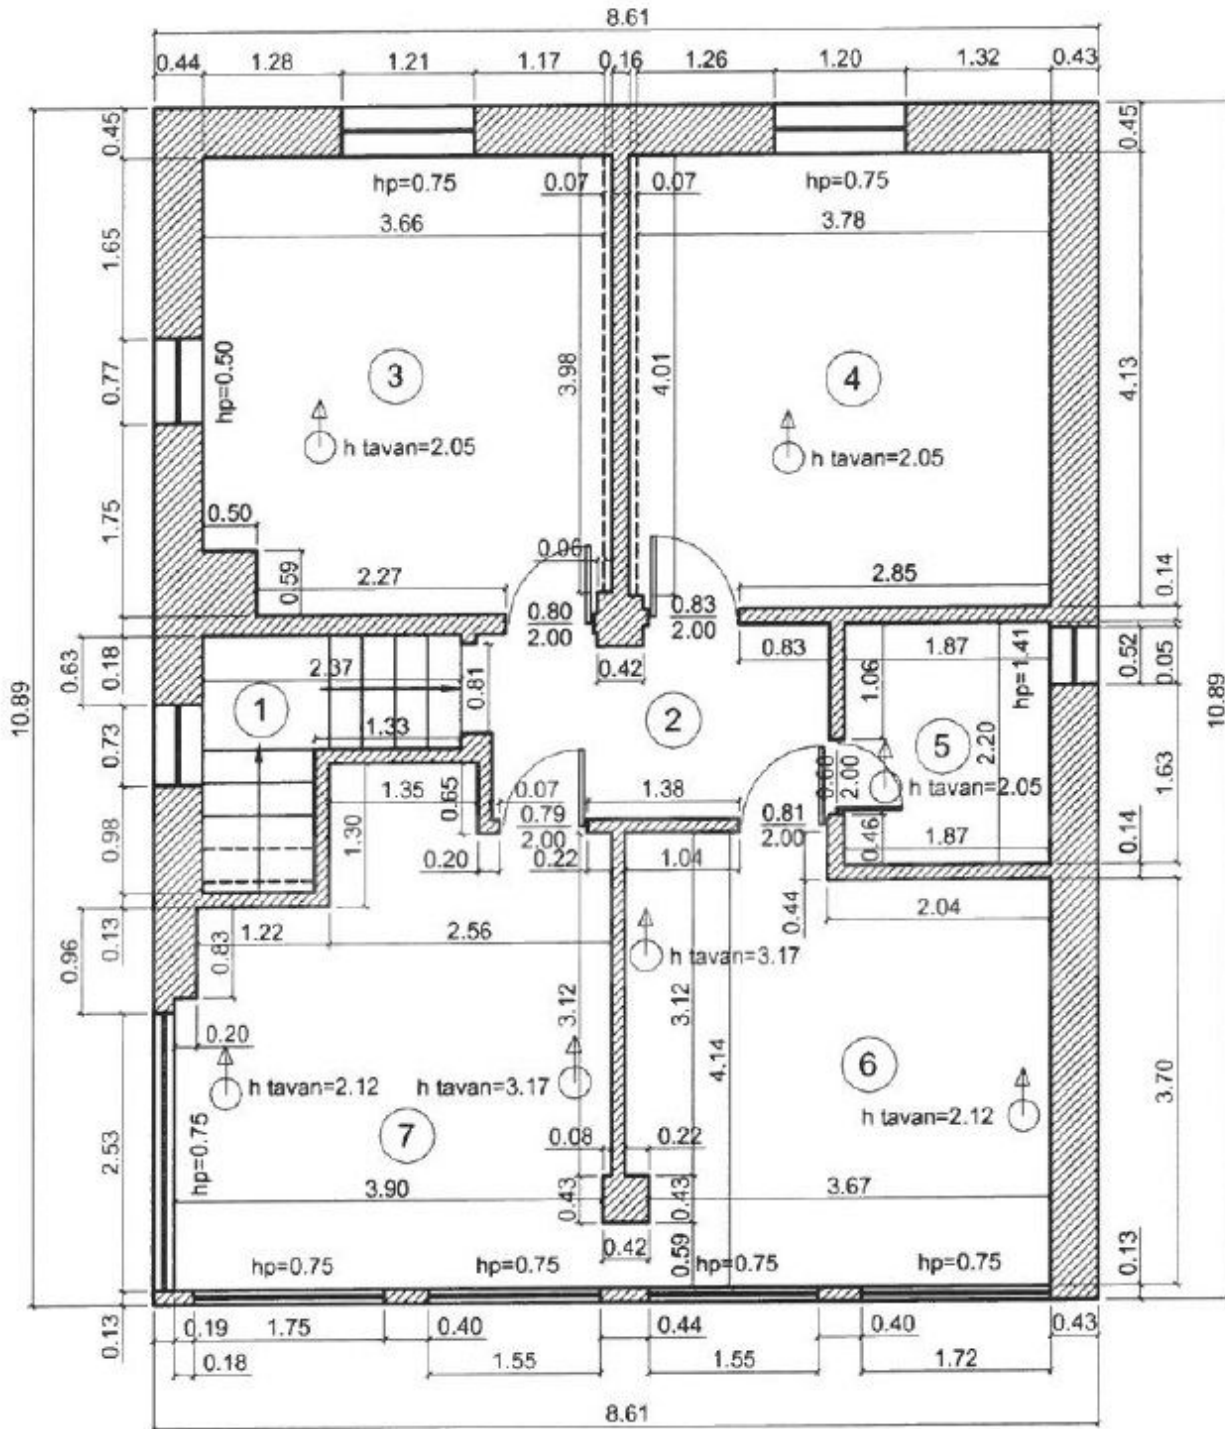


| Nr. incapere | Denumire incapere | Suprafata utila (mp) |
|----------------------------|-------------------|----------------------|
| 2 | Hol | 5.40 |
| 3 | Depozit 1 | 14.96 |
| 4 | Depozit 2 | 15.60 |
| 5 | Baie | 4.11 |
| 6 | Birou 1 | 15.11 |
| 7 | Birou 2 | 16.31 |
| Suprafata utila= 71.49 mp | | |
| 1 | Casa scarii | 3.82 |
| Suprafata totala= 75.31 mp | | |
| Executant, | | Data |

Scara 1:500

| | | |
|--------------|--------------------|-------------------|
| Nr cadastral | Suprafata măsurată | Adresa imobilului |
| | 356.64 mp | |

| | | |
|---------------------|-----|---------------------|
| Cartea funciară nr. | UAT | Sector 1, BUCURESTI |
|---------------------|-----|---------------------|

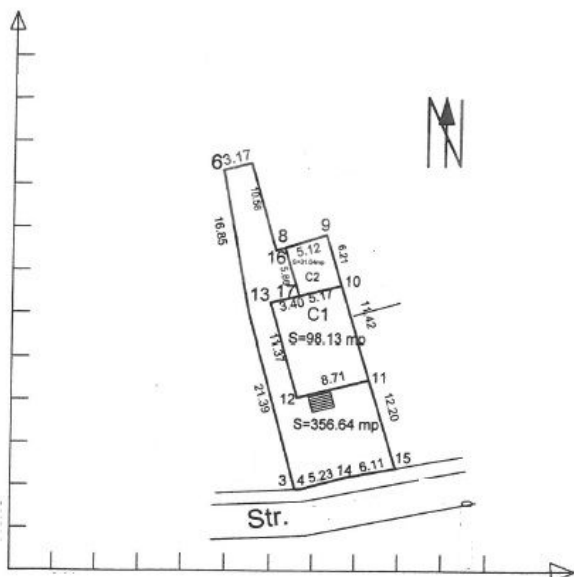

| A. Date referitoare la teren | | | |
|---|----------------------------------|-----------------------------|--|
| Nr. parcelă | Categorie de folosință | Suprafață (mp) | Valoare de impozitare (lei) |
| 1 | Cc | 356.64 | |
| Mențiuni | | | |
| Suprafata actuala este rezultatul cotmasurarii a 3 parcele cu urmatoarele nr. Cadastrale: | | | |
| Total | | | |
| B. Date referitoare la construcții | | | |
| Cod constr. | Suprafață construită la sol (mp) | Valoare de impozitare (lei) | Mențiuni |
| C1 | 98.13 | | Construcția este alcătuita din demisol, parter, etaj si mansarda |
| C2 | 31.04 | | magazie |
| S.C.A. = 404 mp | | | |
| INVENTAR DE COORDONATE | | | |
| Sistem de proiecție.....stereo local Bucuresti..... | | | |
| Nr.pct. | X | Y | |
| 3 | 55587.87 | 342564.55 | |
| 5 | 55582.32 | 342585.04 | |
| 6 | 55579.27 | 342601.60 | |
| 7 | 55582.39 | 342602.40 | |
| 8 | 55585.28 | 342592.23 | |
| 16 | 55599.63 | 342567.02 | |
| 9 | 55591.20 | 342594.10 | |
| 10 | 55593.00 | 342588.43 | |
| 11 | 55596.02 | 342578.67 | |
| 15 | 55593.62 | 342565.92 | |
| 14 | 55592.58 | 342569.86 | |
| 4 | 55588.56 | 342564.59 | |
| Suprafata totală măsurată=356.64 | | | |
| Suprafata din act=442.77 | | | |

Execuție

Semnatura și stampă

Data

Se confirmă suprafața din măsurători și introducerea imobilului în baza de date

Oficiul de Cadastru și Publicitate Imobiliară
BUCUREȘTI
Ing. M. MELI
consilier